


TAVOLE DI PIANO  
ZONAZIONE

3B1

scala 1:5000

progetto arch. Alex Fabiani - arch. Giovanni Allievi  
CON. 4925

il Sindaco \_\_\_\_\_  
il Segretario Generale \_\_\_\_\_  
i Progettisti \_\_\_\_\_

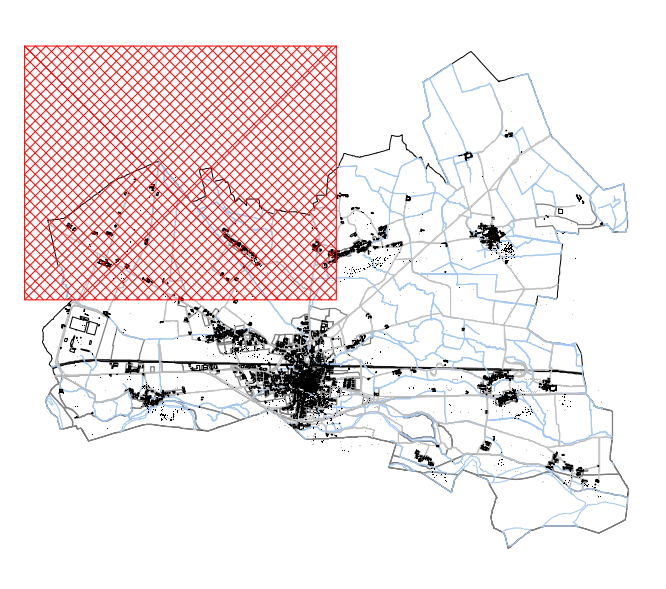

- CONFINE COMUNALE
- PERIMETRO ZONE NORMATIVE
- EDIFICI (aggiornamento 2004)
- AREE DI RISPETTO EDIFICI DI PREGIO (art. 31NTA)
- CS - CENTRO STORICO
- RSc - ZONA RESIDENZIALE DI CONFERMA
- RSn - ZONA RESIDENZIALE DI NUOVO IMPIANTO
- PRc - ZONA PRODUTTIVA DI CONFERMA
- PRn - ZONA PRODUTTIVA DI NUOVO IMPIANTO
- ZONA FERROVIARIA ESISTENTE
- ZONA FERROVIARIA DI ESPANSIONE
- SL - SERVIZI
- IMP - IMPIANTI
- NR - NUCLEO RURALE
- PRp - ZONA PRODUTTIVA DI DEPOSITO O PRODUTTIVA SPECIALE
- TE - ZONA TERZIARIA DI CONFERMA
- Agtp - ZONE AGRICOLE DI TUTELA PAESAGGISTICA-AMBIENTALE
- EDIFICI DI INTERESSE ARCHITETTONICO (art. 31NTA)

- FASCE DI RISPETTO STRADALI
- FASCE DI RISPETTO DELLE FERROVIE
- FASCE DI RISPETTO CIMITERIALI
- RIQUALIFICAZIONE ASSI STRADALI art. 33 NdA
- VIALI ALBERATI
- ASSE DI ALLINEAMENTO NUOVI FABBRICATI
- NUOVE STRADE IN PREVISIONE
- FASCIA DI PERTINENZA FLUVIALE - art. 2 PTO
- LIMITE DEL SISTEMA DELLE FASCE PROTETTE - L.R. 65/95
- LIMITE DEL SISTEMA DELLE FASCE PROTETTE - L.R. 28/90
- FASCE DI RISPETTO DEI DEPURATORI
- FASCIA DI RISPETTO ELETTRODOTTO
- GASDOTTO
- ELETTRODOTTO

