


TAVOLE DI PIANO  
CENTRO STORICO  
Stato di conservazione degli edifici

3F2

scala 1:1000

progetto  
arch. Alex Fubini - arch. Giovanni Alifredi  
OAT 4055  
OAT 811

il Sindaco  
il Segretario Generale  
i Progettisti

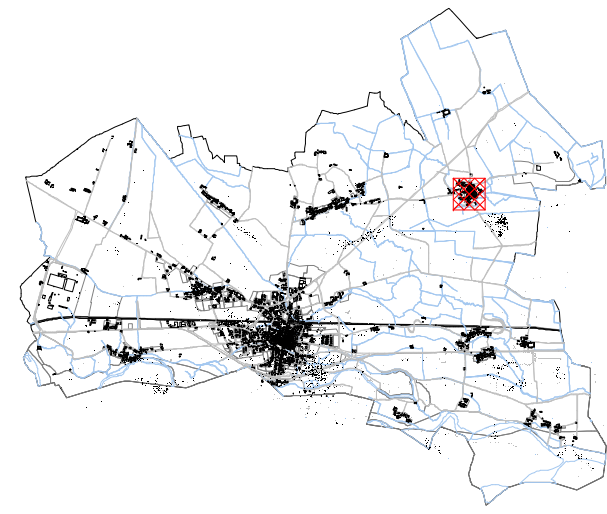

- AREE DI PRG
- AREE A SERVIZI
- EDIFICI CHE NON NECESSITANO DI INTERVENTI
- EDIFICI CHE NECESSITANO DI INTERVENTI DI MANUTENZIONE
- EDIFICI CHE NECESSITANO DI INTERVENTI SOSTANZIALI

- FRONTI SU STRADA DI PREGIO
- FRONTI SU STRADA IN CONTRASTO
- PORTICI
- ANDRONI
- COLLEGAMENTI VERTICALI DI IMPIANTO ORIGINALE
- INGRESSO PEDONALE
- INGRESSO CARRAIO
- INGRESSO COMMERCIALE

